




FRONT ELEVATION


GL


PL












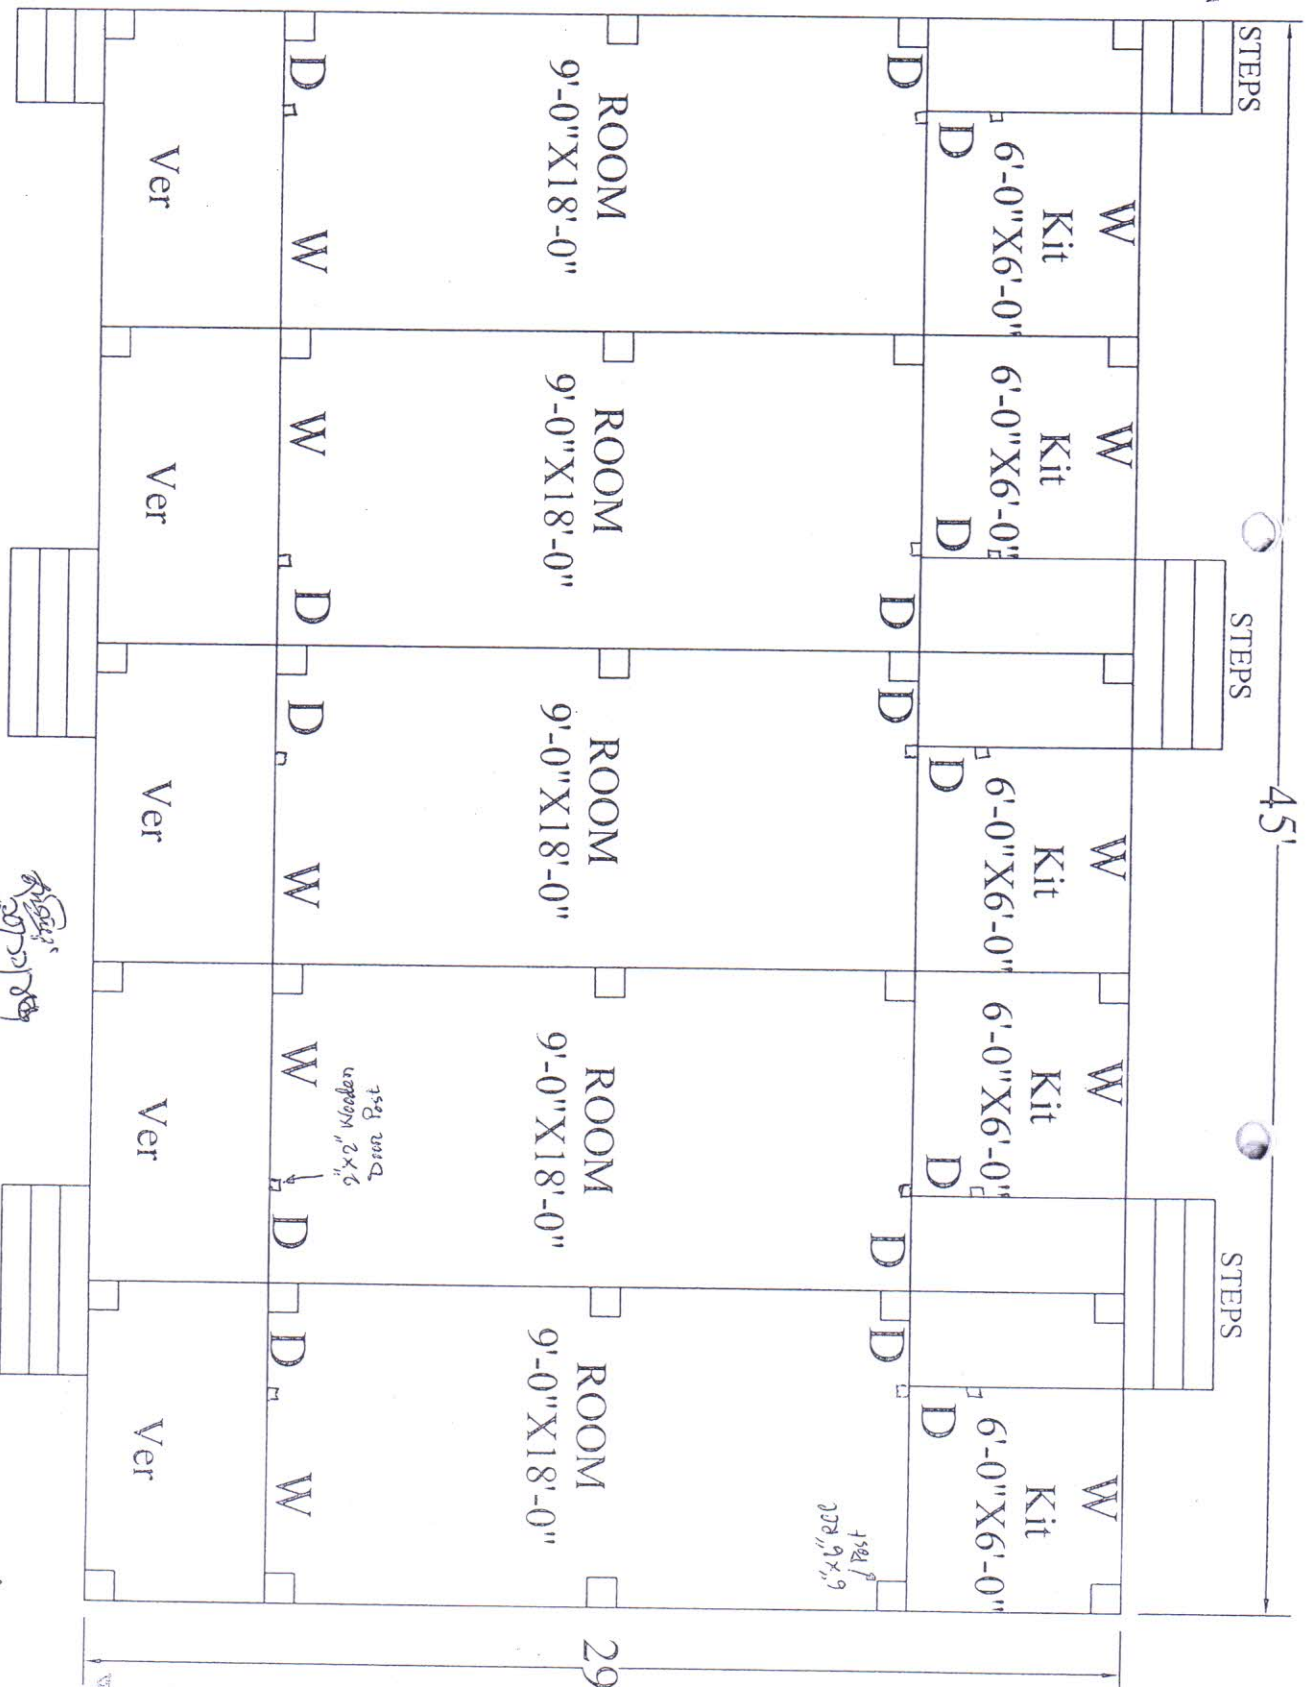



PLAN OF 5 UNIT CGT SHEET BARRACK HOUSE
 ASHRAYAN-2 PROJECT



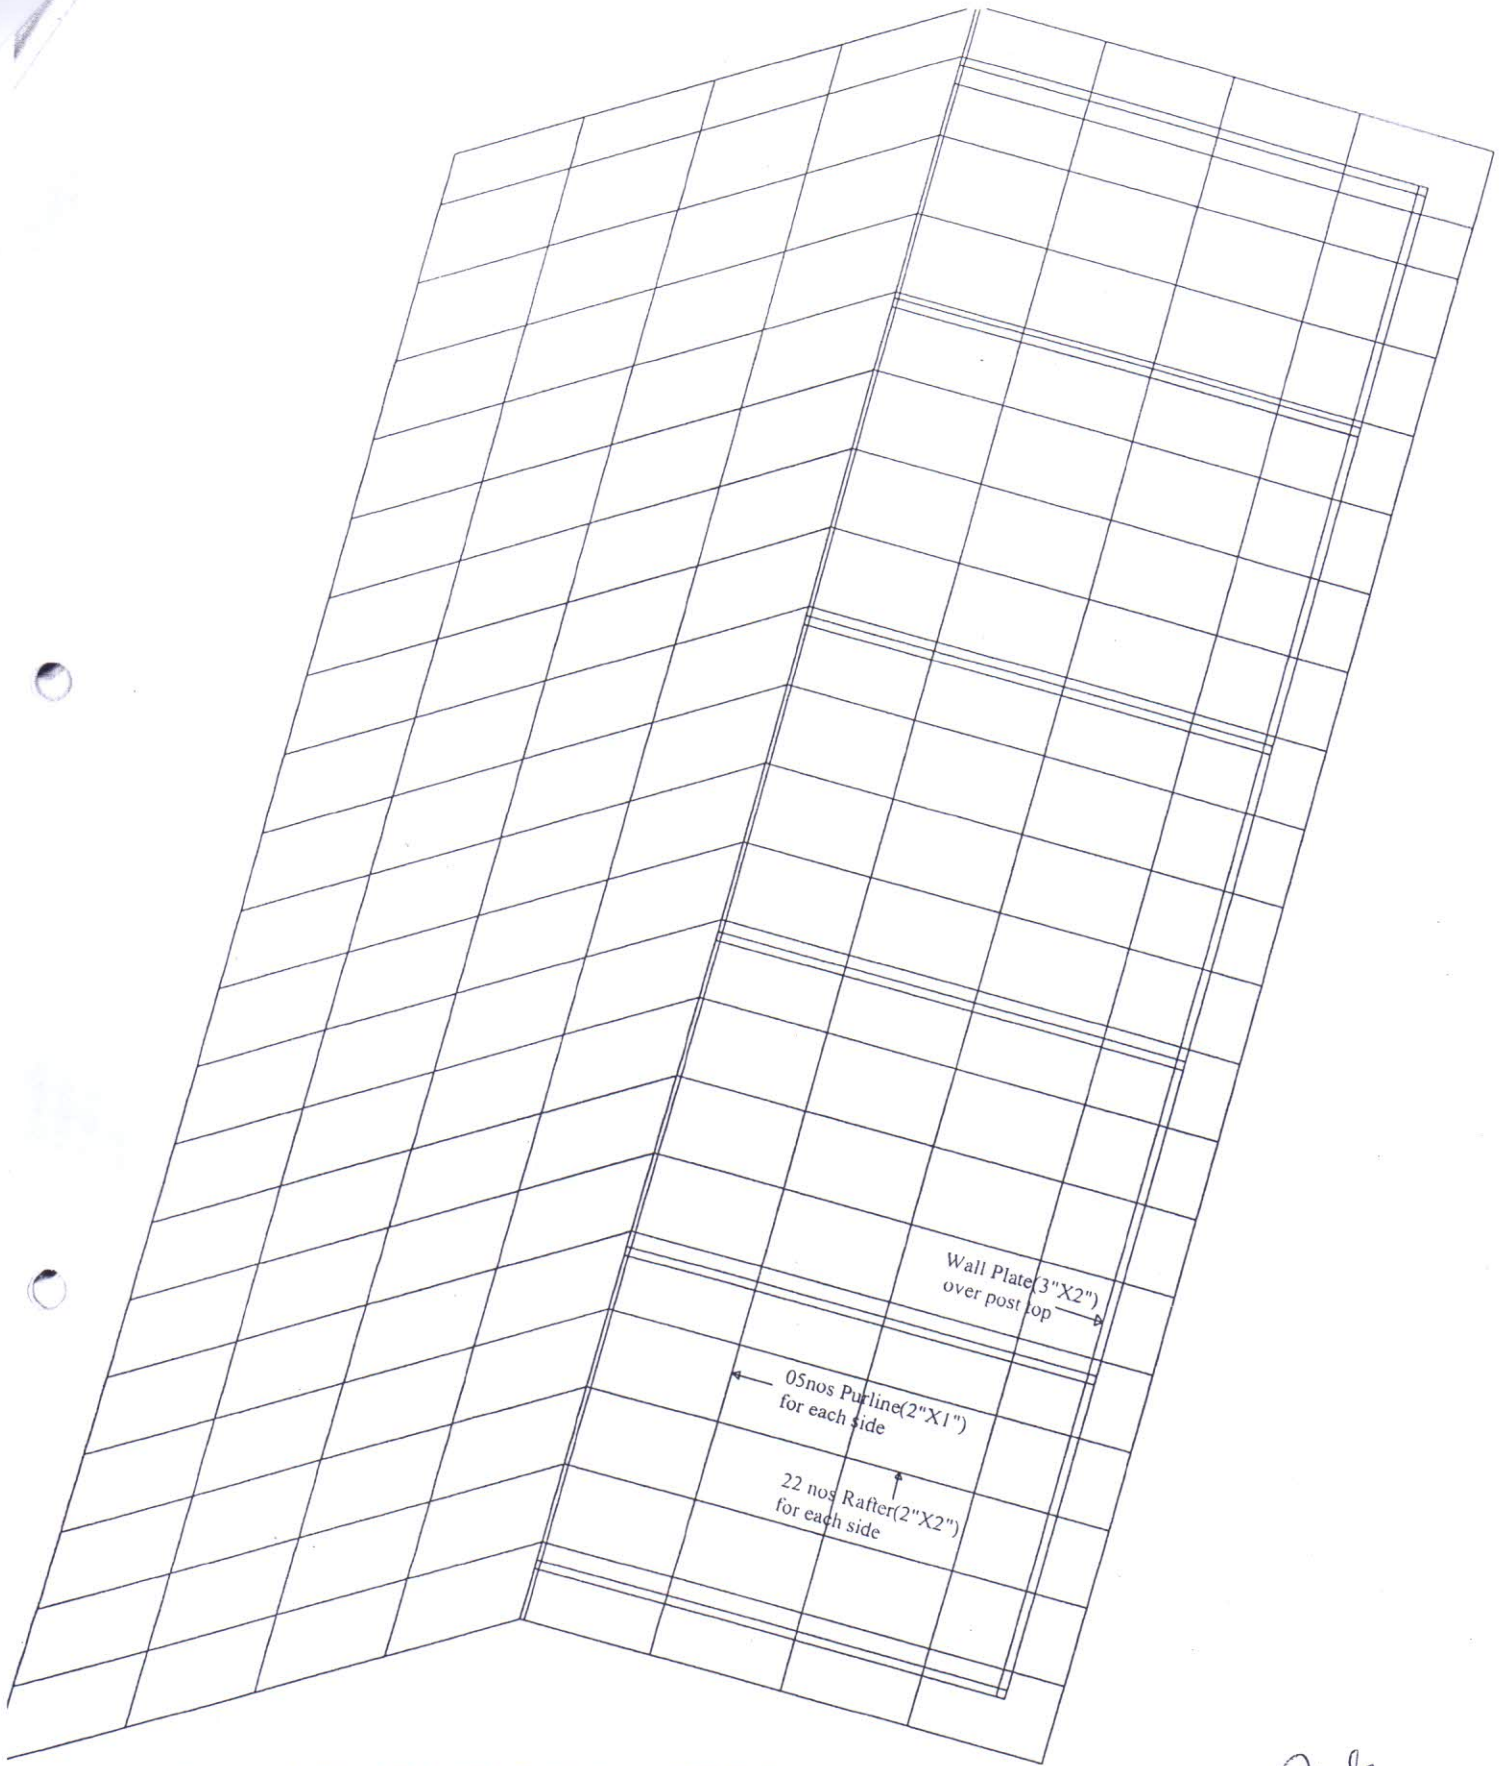

PLACEMENT OF RAFTER AND PURLINE

Amir
20/07/2013

[Signature]
20/07/2013
মোঃ আব্দুল হামিদ মৌল্লা
প্রকল্প প্রকৌশলী
আশ্রয়ণ-২ প্রকল্প
প্রধানমন্ত্রীর কার্যালয়


[Signature]
20/07/2013
মোঃ আব্দুল হামিদ মৌল্লা
প্রকল্প প্রকৌশলী
আশ্রয়ণ-২ প্রকল্প
প্রধানমন্ত্রীর কার্যালয়

[Signature]
20/07/2013
মোঃ জাহিদুল রহমান মন্ডল
উপ-প্রকল্প প্রকৌশলী
আশ্রয়ণ-২ প্রকল্প
প্রধানমন্ত্রীর কার্যালয়

[Signature]
20/07/2013
মোঃ এজাজ মোর্শেদ চৌধুরী
প্রকল্প প্রকৌশলী
আশ্রয়ণ-২ প্রকল্প
প্রধানমন্ত্রীর কার্যালয়

PURLIN=2"X1"
 3'-0" C/C in Both Sides
 RAFTER=2"X2"
 2'-3" C/C in Both Sides

0.46 mm thick galvanized iron
 Corrugated sheet roofing

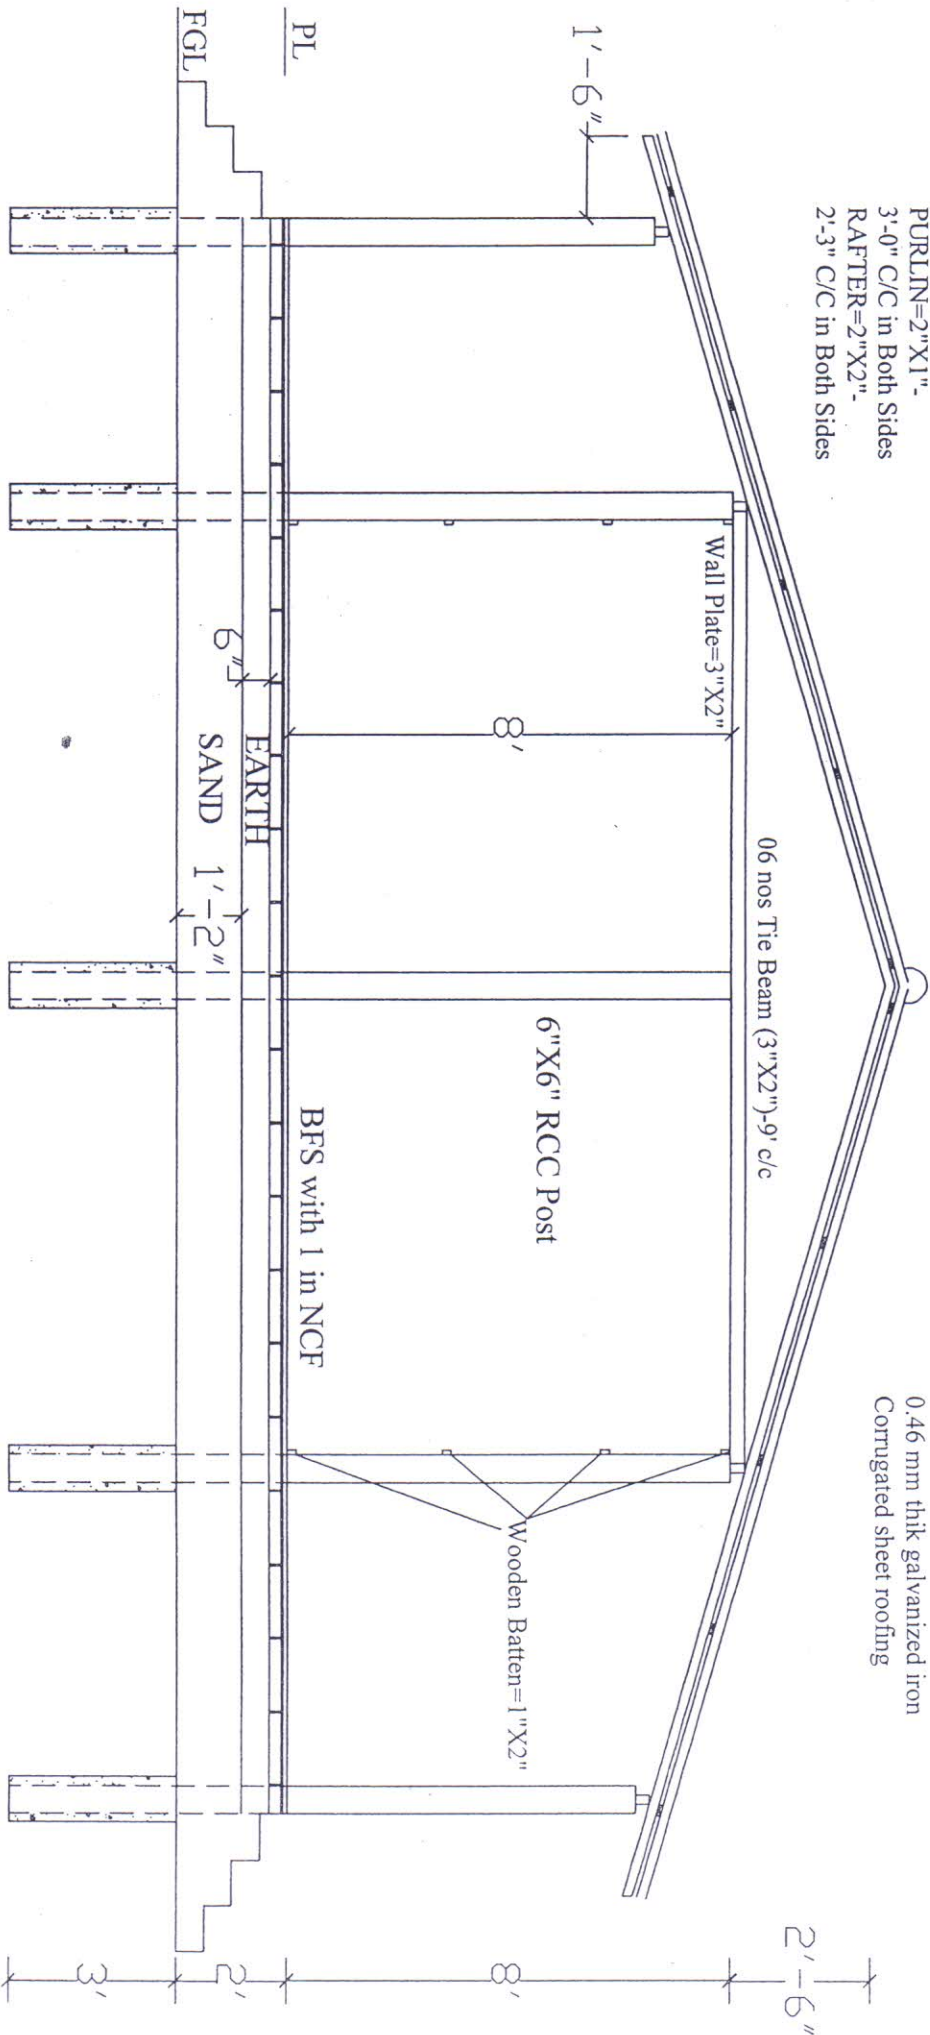

SECTION










